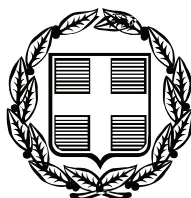


ΕΦΗΜΕΡΙΣ ΤΗΣ ΚΥΒΕΡΝΗΣΕΩΣ

ΤΗΣ ΕΛΛΗΝΙΚΗΣ ΔΗΜΟΚΡΑΤΙΑΣ

ΤΕΥΧΟΣ ΤΕΤΑΡΤΟ **Αρ. Φύλλου 131**

18 Μαρτίου 2010

ΑΠΟΦΑΣΕΙΣ

Αριθμ. 848

Επικύρωση καθορισμού οριογραμμών τμημάτων ρεμάτων στα Δ.Δ. Ζαγκλιβερίου, Καλαμωτού και Αδάμ του Δήμου Καλινδοίων Ν, Θεσσαλονίκης.

Η ΓΕΝΙΚΗ ΓΡΑΜΜΑΤΕΑΣ ΠΕΡΙΦΕΡΕΙΑΣ ΚΕΝΤΡΙΚΗΣ ΜΑΚΕΔΟΝΙΑΣ

Έχοντας υπόψη:

1) Τις διατάξεις του άρθρου 5 του Ν. 3010/23-04-2002 «Εναρμόνιση του Ν. 1650/1986 με τις οδηγίες 97/11 Ε.Ε. και 96/61 Ε.Ε., διαδικασία οριοθέτησης και ρυθμίσεις θεμάτων για τα υδατορέματα και άλλες διατάξεις» (Φ.Ε.Κ. 91/Α΄/25-4-2002).

2) Τις διατάξεις του Ν. 2503/1997 «Διοίκηση, οργάνωση της Περιφέρειας, ρύθμιση θεμάτων για την τοπική αυτοδιοίκηση και άλλες διατάξεις» (Φ.Ε.Κ. 107/Α΄/1997).

3) Το άρθρο 90 του Π.Δ. 63/2005 «Κωδικοποίηση της νομοθεσίας για την Κυβέρνηση και τα κυβερνητικά όργανα» (Φ.Ε.Κ. 98/Α΄/2005).

4) Τις διατάξεις του άρθρου 10 του Ν. 3044/2002 (ΦΕΚ 197/Α΄/27-8-2002) για την «Άσκηση αρμοδιοτήτων του Πολεοδομικού Σχεδιασμού».

5) Την με αριθ. πρωτ. 07/12027 π.ε/13-01-2010 απόφαση της Δ/νσης Τεχνικών Υπηρεσιών της Νομαρχιακής Αυτοδιοίκησης Θεσσαλονίκης για τον καθορισμό οριογραμμών ρέματος στο Δ.Δ. Καλαμωτού του Δήμου Καλινδοίων Ν. Θεσσαλονίκης.

6) Το από 20-10-2009 απόσπασμα πρακτικού της με αριθ. 164/2009 απόφασης Δημοτικού Συμβουλίου Δ. Καλινδοίων του Ν. Θεσσαλονίκης για τον καθορισμό οριογραμμών ρέματος Δ.Δ. Καλαμωτού.

7) Το με αριθ. πρωτ. 239/26-01-2010 έγγραφο του Τμήματος Υδραυλικών Έργων της Δ/νσης Δημοσίων Έργων με το οποίο μας διαβίβασε την Τεχνική Έκθεση Υδραυλικών και Περιβαλλοντικών στοιχείων και τοπογραφικό διάγραμμα (Τ1) Οριοθέτησης Ρέματος στο Δ.Δ. Καλαμωτού του Δήμου Καλινδοίων Ν. Θεσσαλονίκης, που συντάχθηκαν από την ΑΚΚΤ Σύμβουλοι Μηχανικοί Ο.Ε. και το Τεχνικό Γραφείο Κ. Βιτώρη, όπως τα παραπάνω ελέγχθηκαν και θεωρήθηκαν από την υπόψη υπηρεσία (αρ. πρωτ. ΔΙ.ΠΕ.ΧΩ.: 846/29-01-2010).

8) Την με αριθ. πρωτ. 07/12028 π.ε./13-01-2010 απόφαση της Δ/νσης Τεχνικών Υπηρεσιών της Νομαρχιακής Αυτοδιοίκησης Θεσσαλονίκης για τον καθορισμό οριογραμμών ρέματος στο Δ.Δ. Αδάμ του Δήμου Καλινδοίων Ν. Θεσσαλονίκης.

9) Το από 20-10-2009 απόσπασμα πρακτικού της με αριθ. 163/2009 απόφασης Δημοτικού Συμβουλίου Δ. Καλινδοίων του Ν. Θεσσαλονίκης για τον καθορισμό οριογραμμών ρέματος Δ.Δ. Αδάμ.

10) Το με αριθ. πρωτ. 240/26-01-2010 έγγραφο του Τμήματος Υδραυλικών Έργων της Δ/νσης Δημοσίων Έργων με το οποίο μας διαβίβασε την Τεχνική Έκθεση Υδραυλικών και Περιβαλλοντικών στοιχείων και τοπογραφικό διάγραμμα (Τ1) Οριοθέτησης Ρέματος στο Δ.Δ. Αδάμ του Δήμου Καλινδοίων Ν. Θεσσαλονίκης, που συντάχθηκαν από την ΑΚΚΤ Σύμβουλοι Μηχανικοί Ο.Ε. και το Τεχνικό Γραφείο Κ. Βιτώρη, όπως τα παραπάνω ελέγχθηκαν και θεωρήθηκαν από την υπόψη υπηρεσία (αρ. πρωτ. ΔΙ.ΠΕ. ΧΩ.: 847/29-01-2010).

11) Την με αριθ. πρωτ. 07/12029 π.ε/13-01-2010 απόφαση της Δ/νσης Τεχνικών Υπηρεσιών της Νομαρχιακής Αυτοδιοίκησης Θεσσαλονίκης για τον καθορισμό οριογραμμών ρέματος στο Δ.Δ. Ζαγκλιβερίου του Δήμου Καλινδοίων Ν. Θεσσαλονίκης.

12) Το από 20-10-2009 απόσπασμα πρακτικού της με αριθ. 162/2009 απόφασης Δημοτικού Συμβουλίου Δ. Καλινδοίων του Ν. Θεσσαλονίκης για τον καθορισμό οριογραμμών ρέματος Δ.Δ. Ζαγλιβερίου.

13) Το με αριθ. πρωτ. 241/26-01-2010 έγγραφο του Τμήματος Υδραυλικών Έργων της Δ/νσης Δημοσίων Έργων με το οποίο μας διαβίβασε την Τεχνική Έκθεση Υδραυλικών και Περιβαλλοντικών στοιχείων και τοπογραφικό διάγραμμα (Τ1) Οριοθέτησης Ρέματος στο Δ.Δ. Ζαγκλιβερίου του Δήμου Καλινδοίων Ν. Θεσσαλονίκης, που συντάχθηκαν από την ΑΚΚΤ Σύμβουλοι Μηχανικοί Ο.Ε και το Τεχνικό Γραφείο Κ. Βιτώρη, όπως τα παραπάνω ελέγχθηκαν και θεωρήθηκαν από την υπόψη υπηρεσία (αρ. πρωτ. ΔΙ.ΠΕ.ΧΩ.: 848/29-01-2010), αποφασίζουμε:

Α) Επικυρώνεται ο καθορισμός των οριογραμμών τμημάτων ρεμάτων στα Δ.Δ. Ζαγκλιβερίου, Καλαμωτού και

Αδάμ του Δήμου Καλινδοίων Ν. Θεσσαλονίκης με τις συντεταγμένες των κορυφών των πολυγωνομετρικών των οριογραμμών, που σημειώνονται με μπλε χρώμα και αναπαρίστανται επί των τοπογραφικών διαγραμμάτων κλίμακας 1:500 που συνοδεύουν την απόφαση αυτή και αποτελούν αναπόσπαστο μέρος αυτής, όπως αυτές καθορίστηκαν από τις Υδραυλικές Μελέτες που συντάχθηκαν από την ΑΚΚΤ Σύμβουλοι Μηχανικοί Ο.Ε. και το Τεχνικό Γραφείο Κ. Βιτώρη και ελέγχθηκαν και θεωρήθηκαν από την Δ.Τ.Υ.Ν. Θεσσαλονίκης.

Β) Διατηρούνται οι παλιές κοίτες του ρέματος στο Δ.Δ. Καλαμωτού της οριστικής διανομής του αγροκτήματος που βρίσκονται εκτός των παραπάνω οριογραμμών, όπως αυτές σημειώνονται με πράσινο χρώμα και αναπαρίστανται επί του τοπογραφικού διαγράμματος κλίμακας 1:500.


Η απόφαση αυτή να δημοσιευθεί στην Εφημερίδα της Κυβερνήσεως μαζί με τα τοπογραφικά διαγράμματα και τους πίνακες συντεταγμένων των κορυφών των ρεμάτων που τη συνοδεύουν.


Η ισχύς της απόφασης αυτής αρχίζει από την δημοσίευσή της στην Εφημερίδα της Κυβερνήσεως.

Η απόφαση αυτή να δημοσιευθεί στην Εφημερίδα της Κυβερνήσεως.

Θεσσαλονίκη, 25 Φεβρουαρίου 2010

Η Γενική Γραμματέας Περιφέρειας
ΜΑΡΙΑ ΛΙΟΝΗ

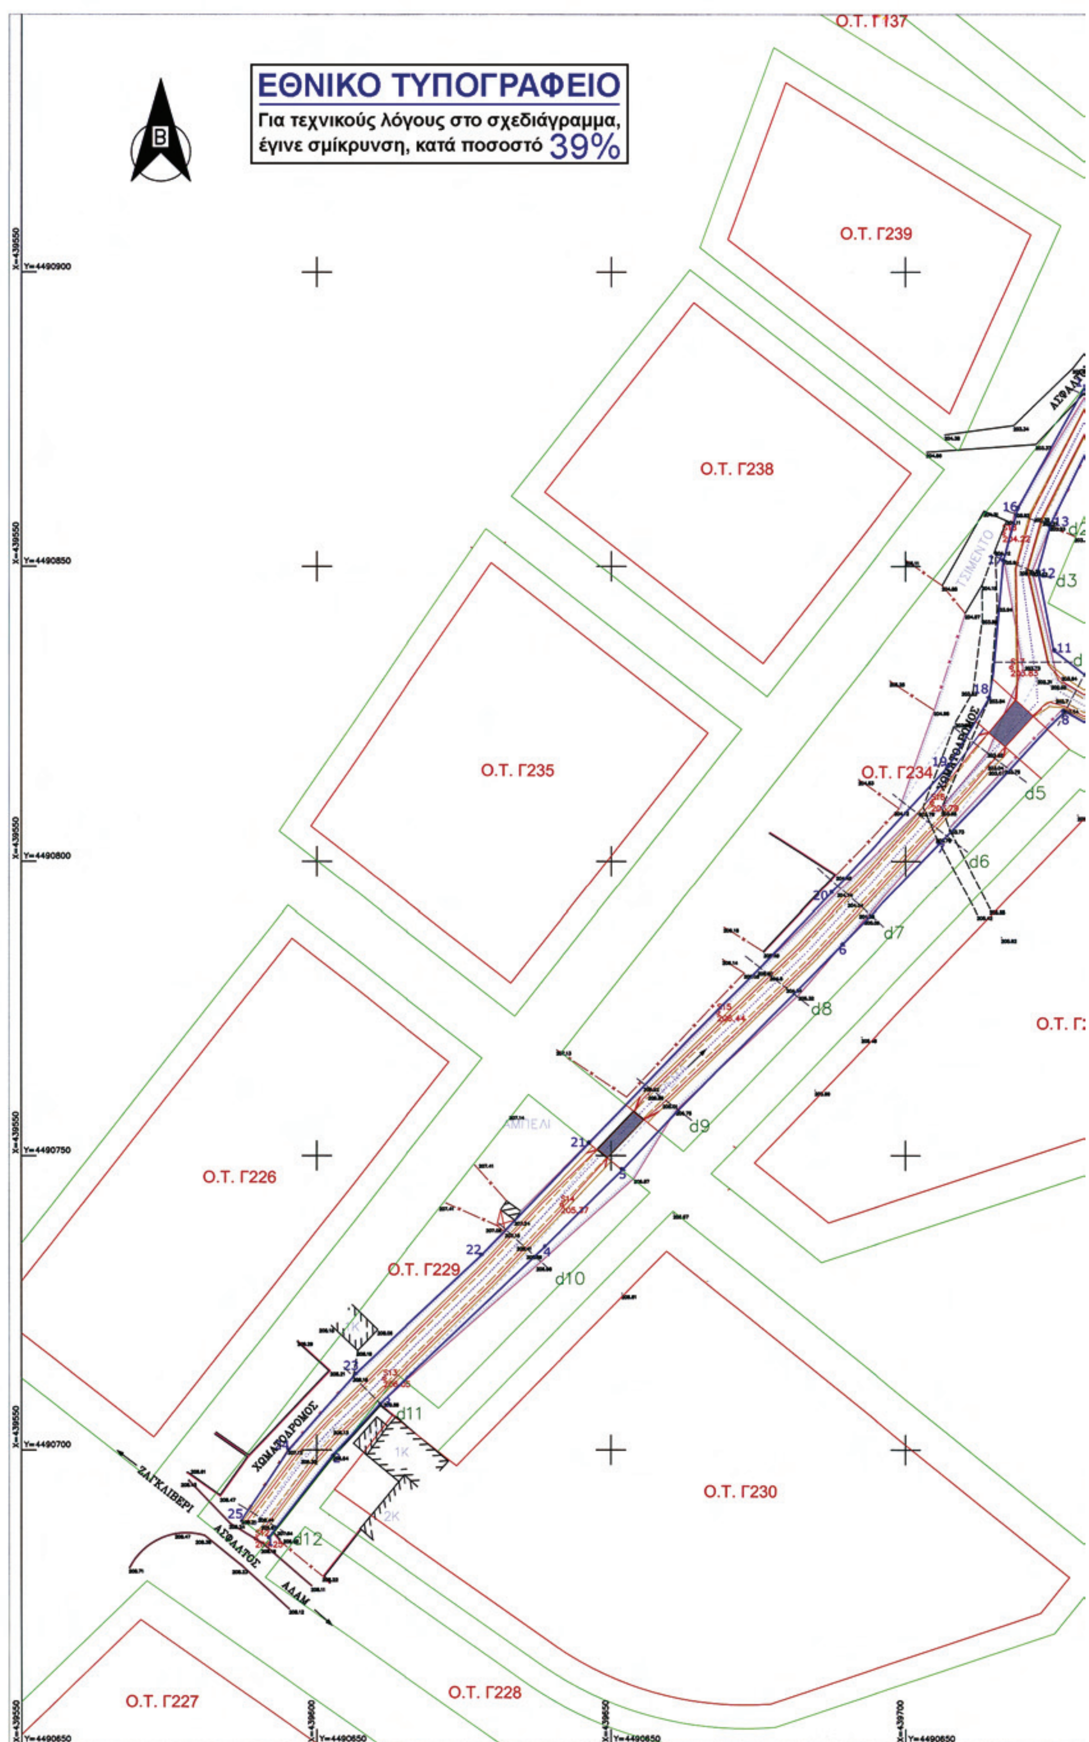
ΕΘΝΙΚΟ ΤΥΠΟΓΡΑΦΕΙΟ
Για τεχνικούς λόγους στο σχεδιάγραμμα, έγινε σμίκρυνση, κατά ποσοστό 39%
Β
Ο.Τ. Γ137
Ο.Τ. Γ239
Ο.Τ. Γ238
Ο.Τ. Γ235
Ο.Τ. Γ234
Ο.Τ. Γ226
Ο.Τ. Γ229
Ο.Τ. Γ230
Ο.Τ. Γ227
Ο.Τ. Γ228
ΤΣΙΜΕΝΤΟ
ΧΩΜΑΤΟΔΡΟΜΟΣ
ΑΜΠΕΛΙ
ΖΑΓΚΛΙΒΕΡΙ
ΑΣΦΑΛΤΟΣ
ΑΔΑΜ
d2
d3
d5
d6
d7
d8
d9
d10
d11
d12
1K
2K

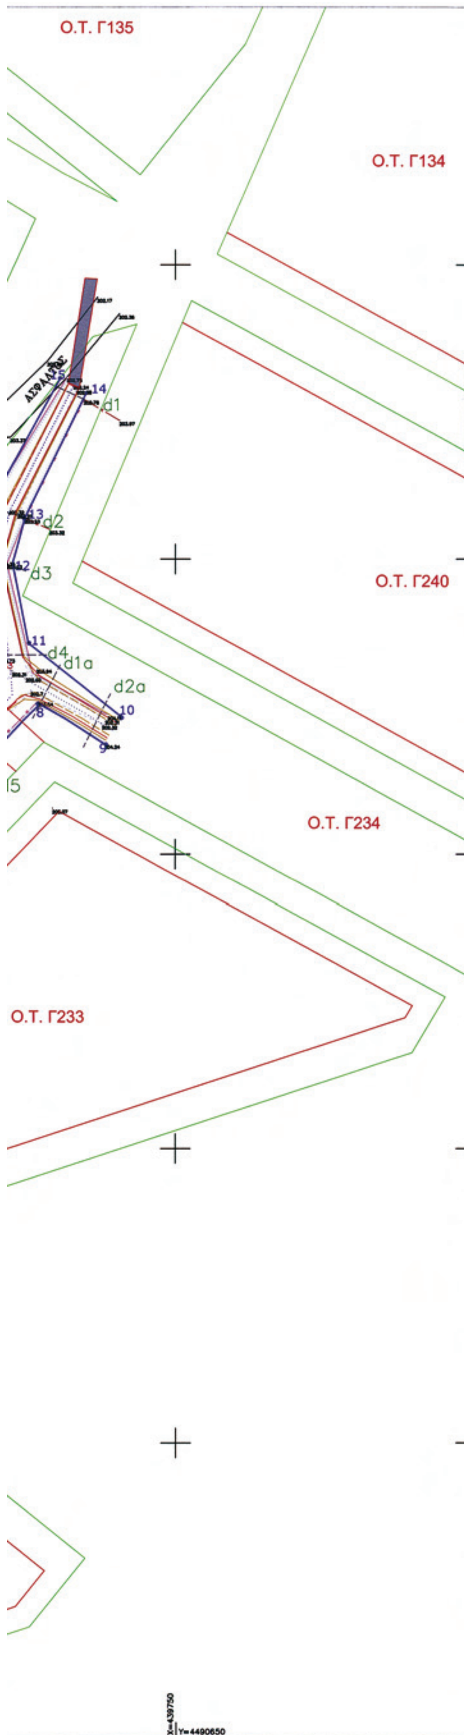

ΥΠΟΜΝΗΜΑ

ΤΟΠΟΓΡΑΦΙΚΟΙ ΣΥΜΒΟΛΙΣΜΟΙ

Στάση	Κολώνα ΔΕΗ
Φρύδι πρανούς	Κολώνα ΟΤΕ
Πόδι πρανούς	Κράσπεδο
Συρματόπλεγμα	Μανδρότοιχος
Χωματόδρομος	Διευθετούμενη κοίτη

Θέσεις πλακοσκεπών οχετών

Γραμμή πλημμύρας

Προτεινόμενη οριογραμμή

d1..d12 Θέσεις διατομών

1....24 Σημεία οριογραμμής ρέματος

Συντεταγμένες σημείων οριογραμμής ρέματος Ζαγκλιβερίου

1 X = 439591.858	Y = 4490685.159	14 X = 439735.064	Y = 4490878.464
2 X = 439602.772	Y = 4490699.143	15 X = 439730.561	Y = 4490880.833
3 X = 439610.930	Y = 4490707.966	16 X = 439719.040	Y = 4490859.829
4 X = 439638.751	Y = 4490734.471	17 X = 439716.562	Y = 4490850.997
5 X = 439651.8[illegible]	Y = 4490747.530	18 X = 439714.162	Y = 4490827.637
6 X = 439689.091	Y = 4490785.809	19 X = 439707.160	Y = 4490815.921
7 X = 439705.797	Y = 4490803.026	20 X = 439687.445	Y = 4490794.850
8 X = 439726.588	Y = 4490825.711	21 X = 439646.248	Y = 4490752.031
9 X = 439738.081	Y = 4490818.733	22 X = 439628.124	Y = 4490733.136
10 X = 439740.784	Y = 4490823.332	23 X = 439606.536	Y = 4490712.904
11 X = 439725.097	Y = 4490835.799	24 X = 439595.106	Y = 4490699.822
12 X = 439722.449	Y = 4490849.278	25 X = 439587.280	Y = 4490688.04[illegible]
13 X = 439724.536	Y = 4490856.980		

ΑΓΓΕΛΟΣ ΓΑΤΣΟΣ
Πολιτικός Μηχανικός

Ο Προϊστάμενος Τμ. Υδρ. Έργων

ΤΕΓΟΣ ΝΙΚΟΛΑΟΣ
ΠΟΛ/ΚΟΣ ΜΗΧ/ΚΟΣ ΜΕ Α' β

Οι οριογραμμές των ρεμάτων δεν αποτελούν κατ' ανάγκη ιδιοκτησιακό όριο.

ΕΛΛΗΝΙΚΗ ΔΗΜΟΚΡΑΤΙΑ
ΠΕΡΙΦΕΡΕΙΑ Κ. ΜΑΚΕΔΟΝΙΑΣ
ΔΗΜΟΣ ΚΑΛΙΝΔΟΙΩΝ

ΝΟΜΑΡΧ. ΑΥΤΟΔ. ΘΕΣ/ΝΙΚΗΣ Δ/ΝΣΗ ΤΕΧΝΙΚΩΝ ΥΠΗΡΕΣΙΩΝ Τμήμα: Οικοπ. χώρων και απαλλοτριώσεων
Σημειούται η οριογραμμή του ρέματος με κόκκινο χρώμα

ΕΓΓΕΙΟΒΕΛΤΙΩΤΙΚΑ -ΑΝΤΙΠΛΗΜΜΥΡΙΚΑ
ΕΡΓΑ ΣΤΑ Δ.Δ. ΑΔΑΜ , ΖΑΓΚΛΙΒΕΡΙΟΥ,
ΚΑΛΑΜΩΤΟΥ & ΣΑΡΑΚΗΝΑΣ

Θεσ/νίκη 13-7-2010
Ο Συντάξας την οριογραμμή

ΕΛΕΓΧΘΗΚΕ

ΘΕΣ/ΝΙΚΗ 13/1/2010

ΥΠΟΕΡΓΟ ΖΑΓΚΛΙΒΕΡΙΟΥ

ΔΗΜΗΤΡΙΟΣ Π. ΒΟΖΙΟΣ
ΤΟΠΟΓΡΑΦΟΣ Τ.Ε. με Κ' βαθμό

ΤΟΠΟΓΡΑΦΙΚΟ ΔΙΑΓΡΑΜΜΑ

ΣΤΥΛΙΑΝΟΣ ΕΛΠΕΚΟΣ
Πολιτικός Μηχανικός με Α' β.

ΟΡΙΟΘΕΤΗΣΗΣ ΡΕΜΑΤΟΣ ΖΑΓΚΛΙΒΕΡΙΟΥ

ΠΕΡΙΦΕΡΕΙΑ ΚΕΝΤΡΙΚΗΣ ΜΑΚΕΔΟΝΙΑΣ
ΔΙ.ΠΕ.ΧΩ.
Νομός: Θεσσαλονίκης
Δήμος: Καλινδοίων
Θέμα: Οριοθέτηση ρέματος

ΜΕΛΕΤΗ

ΑΝΔΡΕΑΣ Θ. ΚΑΡΑΒΑΣΙΛΗΣ
ΓΕΩΡΓΙΟΣ Μ. ΤΣΑΚΟΥΜΗΣ & ΣΙΑ Ε.Ε.
ΑΚΚΤ ΣΥΜΒΟΥΛΟΙ ΜΗΧΑΝΙΚΟΙ
ΒΑΣ.ΓΕΩΡΓΙΟΥ 15 Τ.Κ. 54640
ΘΕΣΣΑΛΟΝΙΚΗ
ΤΗΛ.2310889336,889333-FAX:2310889336

ΤΕΧΝΙΚΟ ΓΡΑΦΕΙΟ Κ. ΒΙΤΩΡΗ
Κ. ΚΑΡΑΜΑΝΛΗ 108
54644 ΘΕΣΝΙΚΗ
ΤΗΛ: 2310 329484, ΤΗΛ/FAX 2310329484

ΚΛΙΜΑΚΑ	ΑΡΙΘΜΟΣ ΣΧΕΔΙΟΥ
1:500	Τ1

Το παρόν τοπογραφικό διάγραμμα

ΗΜΕΡΟΜΗΝΙΑ Θεσσαλονίκη 22/05/2009

Περιφέρειας Κεντρικής Μακεδονίας
Θεσ/νίκη 25.02.10

ΘΕΩΡΗΘΗΚΕ
Ο προϊστάμενος
Τμ. Οικοπεδικών Χώρων
και Υδρ. Έργων

ΘΕΩΡΗΘΗΚΕ
Θεσ/νίκη ....../....../2009

ΣΥΝΤΑΧΘΗΚΕ
ΓΙΑ ΤΗΝ ΑΚΚΤ ΣΥΜΒΟΥΛΟΙ ΜΗΧΑΝΙΚΟΙ Ο.Ε

ΑΚΚΤ-ΣΥΜΒΟΥΛΟΙ ΜΗΧΑΝΙΚΟΙ
ΑΝΔΡΕΑΣ Θ. ΚΑΡΑΒΑΣΙΛΗΣ - ΓΕΩΡΓΙΟΣ Μ. ΤΣΑΚΟΥΜΗΣ & ΣΙΑ Ε.Ε.
ΒΑΣ. ΓΕΩΡΓΙΟΥ 15 - Τ.Κ. 546 40 ΘΕΣΣΑΛΟΝΙΚΗ
ΤΗΛ.: 2310 889336 - FAX: 2310 889336

ΑΝΔΡΕΑΣ Θ. ΚΑΡΑΒΑΣΙΛΗΣ
Αγρ. Τοπογράφος Μηχανικός

ΣΤΥΛΙΑΝΟΣ ΕΛΠΕΚΟΣ
Πολιτικός Μηχανικός με Α' β.

ΕΓΚΡΙΝΕΤΑΙ

ΕΓΚΡΙΤΙΚΗ ΑΠΟΦΑΣΗ

ΕΘΝΙΚΟ ΤΥΠΟΓΡΑΦΕΙΟ

Για τεχνικούς λόγους στο σχεδιάγραμμα, έγινε σμίκρυνση, κατά ποσοστό 32%

ΥΠΟΜΝΗΜΑ

ΤΟΠΟΓΡΑΦΙΚΟΙ ΣΥΜΒΟΛΙΣΜΟΙ

○	Στάση		Κολώνα ΔΕΗ
	Φρύδι πρανούς		Κολώνα ΟΤΕ
	Πόδι πρανούς		Όριο καλλιέργειας
	Συρματόπλεγμα		Ρέμα διανομής (Υ.Γ.)
	Χωματόδρομος		Διανομή (Υ.Γ.)
	Διευθετημένη κοίτη (συρματοκιβώτια)		
	Διευθετούμενη κοίτη (συρματοκιβώτια)		
d1,d2,d3.......d20	Θέσεις διατομών		
	Γραμμή πλημμύρας		Οριογραμμή Ρέματος
1,2,3.........37	Σημεία Οριογραμμής Ρέματος		

1	X=446559.676	Y=4489179.343	19	X=446460.944	Y=4489596.660
2	X=446545.252	Y=4489192.629	20	X=446457.895	Y=4489577.760
3	X=446528.552	Y=4489221.113	21	X=446469.242	Y=4489533.890
4	X=446524.242	Y=4489236.572	22	X=446481.532	Y=4489495.707
5	X=446520.778	Y=4489266.153	23	X=446492.756	Y=4489453.272
6	X=446517.243	Y=4489288.443	24	X=446494.579	Y=4489449.468
6a	X=446514.078	Y=4489313.628	25	X=446489.376	Y=4489438.109
7	X=446511.995	Y=4489330.566	26	X=446491.818	Y=4489401.855
8	X=446511.692	Y=4489338.354	27	X=446495.684	Y=4489375.685
9	X=446509.199	Y=4489347.082	28	X=446499.960	Y=4489344.848
9a	X=446504.698	Y=4489376.548	29	X=446500.515	Y=4489337.554
10	X=446500.873	Y=4489401.936	30	X=446502.850	Y=4489329.353
11	X=446498.576	Y=4489431.833	31	X=446504.731	Y=4489313.021
12	X=446499.826	Y=4489438.585	32	X=446507.703	Y=4489287.412
13	X=446500.326	Y=4489451.882	33	X=446510.703	Y=4489265.231
14	X=446500.615	Y=4489456.334	34	X=446513.667	Y=4489234.745
15	X=446490.510	Y=4489498.532	35	X=446516.719	Y=4489216.521
16	X=446477.926	Y=4489538.572	36	X=446536.549	Y=4489187.027
17	X=446467.474	Y=4489578.595	37	X=446550.041	Y=4489173.852
18	X=446471.517	Y=4489594.325			

Οι οριογραμμές των ρεμάτων δεν αποτελούν κατ' ανάγκη ιδιοκτησιακό όριο.

ΕΛΛΗΝΙΚΗ ΔΗΜΟΚΡΑΤΙΑ
ΠΕΡΙΦΕΡΕΙΑ Κ. ΜΑΚΕΔΟΝΙΑΣ
ΔΗΜΟΣ ΚΑΛΙΝΔΟΙΩΝ

ΝΟΜΑΡΧ. ΑΥΤΟΔ. ΘΕΣ/ΝΙΚΗΣ
Δ/ΝΣΗ ΤΕΧΝΙΚΩΝ ΥΠΗΡΕΣΙΩΝ
Τμήμα: Οικοπ. χώρων και απαλλοτριώσεων
Σημειούται η οριογραμμή του ρέματος με κόκκινο χρώμα

ΕΓΓΕΙΟΒΕΛΤΙΩΤΙΚΑ - ΑΝΤΙΠΛΗΜΜΥΡΙΚΑ ΕΡΓΑ ΣΤΑ Δ.Δ. ΑΔΑΜ, ΖΑΓΚΛΙΒΕΡΙΟΥ, ΚΑΛΑΜΩΤΟΥ & ΣΑΡΑΚΗΝΑΣ

ΥΠΟΕΡΓΟ ΚΑΛΑΜΩΤΟΥ

ΕΛΕΓΧΘΗΚΕ

Ο Συντάξας την οριογραμμή
ΔΗΜΗΤΡΙΟΣ Π. ΒΟΖΙΟΣ
ΤΟΠΟΓΡΑΦΟΣ Τ.Ε. με Κ βαθμό

ΤΟΠΟΓΡΑΦΙΚΟ ΔΙΑΓΡΑΜΜΑ

ΣΤΥΛΙΑΝΟΣ ΕΛΠΕΚΟΣ
Πολιτικός Μηχανικός με Α' β.

ΑΚΚΤ

ΑΝΔΡΕΑΣ Θ. ΚΑΡΑΒΑΣΙΛΗΣ
ΓΕΩΡΓΙΟΣ Μ. ΤΣΑΚΟΥΜΗΣ
& ΣΙΑ Ε.Ε.
ΒΑΣ. ΓΕΩΡΓΙΟΥ 15 Τ.Κ. 54640
ΘΕΣΣΑΛΟΝΙΚΗ
ΤΗΛ:2310889336,889333-FAX:2310889338

ΤΕΧΝΙΚΟ ΓΡΑΦΕΙΟ Κ. ΒΙΤΩΡΗ
Κ. ΚΑΡΑΜΑΝΛΗ 108, 546 44
ΘΕΣΣΑΛΟΝΙΚΗ
ΤΗΛ:2310329484 -FAX:2310329458

ΚΛΙΜΑΚΑ	ΑΡΙΘΜΟΣ ΣΧΕΔΙΟΥ
1:500	Τ1

ΗΜΕΡΟΜΗΝΙΑ Θεσσαλονίκη 10/12/ 2008

ΘΕΩΡΗΘΗΚΕ
Θεσ/νίκη ....../....../2009

ΘΕΩΡΗΘΗΚΕ
Ο προϊστάμενος
Τμ. Οικοπέδων Χώρων και Υδρ. Έργων

Παύλος Μπέκος
Αρχιτέκτων Μηχανικός

ΣΤΥΛΙΑΝΟΣ ΕΛΠΕΚΟΣ

ΝΟΜΑΡΧ. ΑΥΤΟΔ. ΘΕΣ/ΝΙΚΗΣ
Δ/ΝΣΗ ΤΕΧΝΙΚΩΝ ΥΠΗΡΕΣΙΩΝ
ΕΓΚΡΙΝΕΤΑΙ

ΓΙΑ ΤΗΝ ΑΚΚΤ ΣΥΜΒΟΥΛΟΙ ΜΗΧΑΝΙΚΟΙ Ο.Ε.

ΑΚΚΤ-ΣΥΜΒΟΥΛΟΙ ΜΗΧΑΝΙΚΟΙ
ΒΑΣ. ΓΕΩΡΓΙΟΥ 15 - Τ.Κ. 546 40 ΘΕΣΣΑΛΟΝΙΚΗ
ΤΗΛ.: 2310 889336 - FAX: 2310 889338


ΑΝΔΡΕΑΣ Θ. ΚΑΡΑΒΑΣΙΛΗΣ
Αγρ. Τοπογράφος Μηχανικός

ΚΩΝΣΤΑΝΤΙΝΙΔΗΣ ΑΛΕΞΑΝΔΡΟΣ

ΕΓΚΡΙΤΙΚΗ ΑΠΟΦΑΣΗ

ΤΕΓΟΣ ΝΙΚΟΛΑΟΣ
ΠΟΛ/ΚΟΣ ΜΗΧ/ΚΟΣ
ΜΕ Α' β.

ΖΑΓΚΛΙΒΕΡΙ
ΑΣΦΑΛΤΟΣ
Ν.ΑΠΟΛΛΩΝΙΑ ΠΛΑΤΑΝΟΧΩΡΙ
ΘΕΡΜΟΚΗΠΙΟ
162
171
172
173

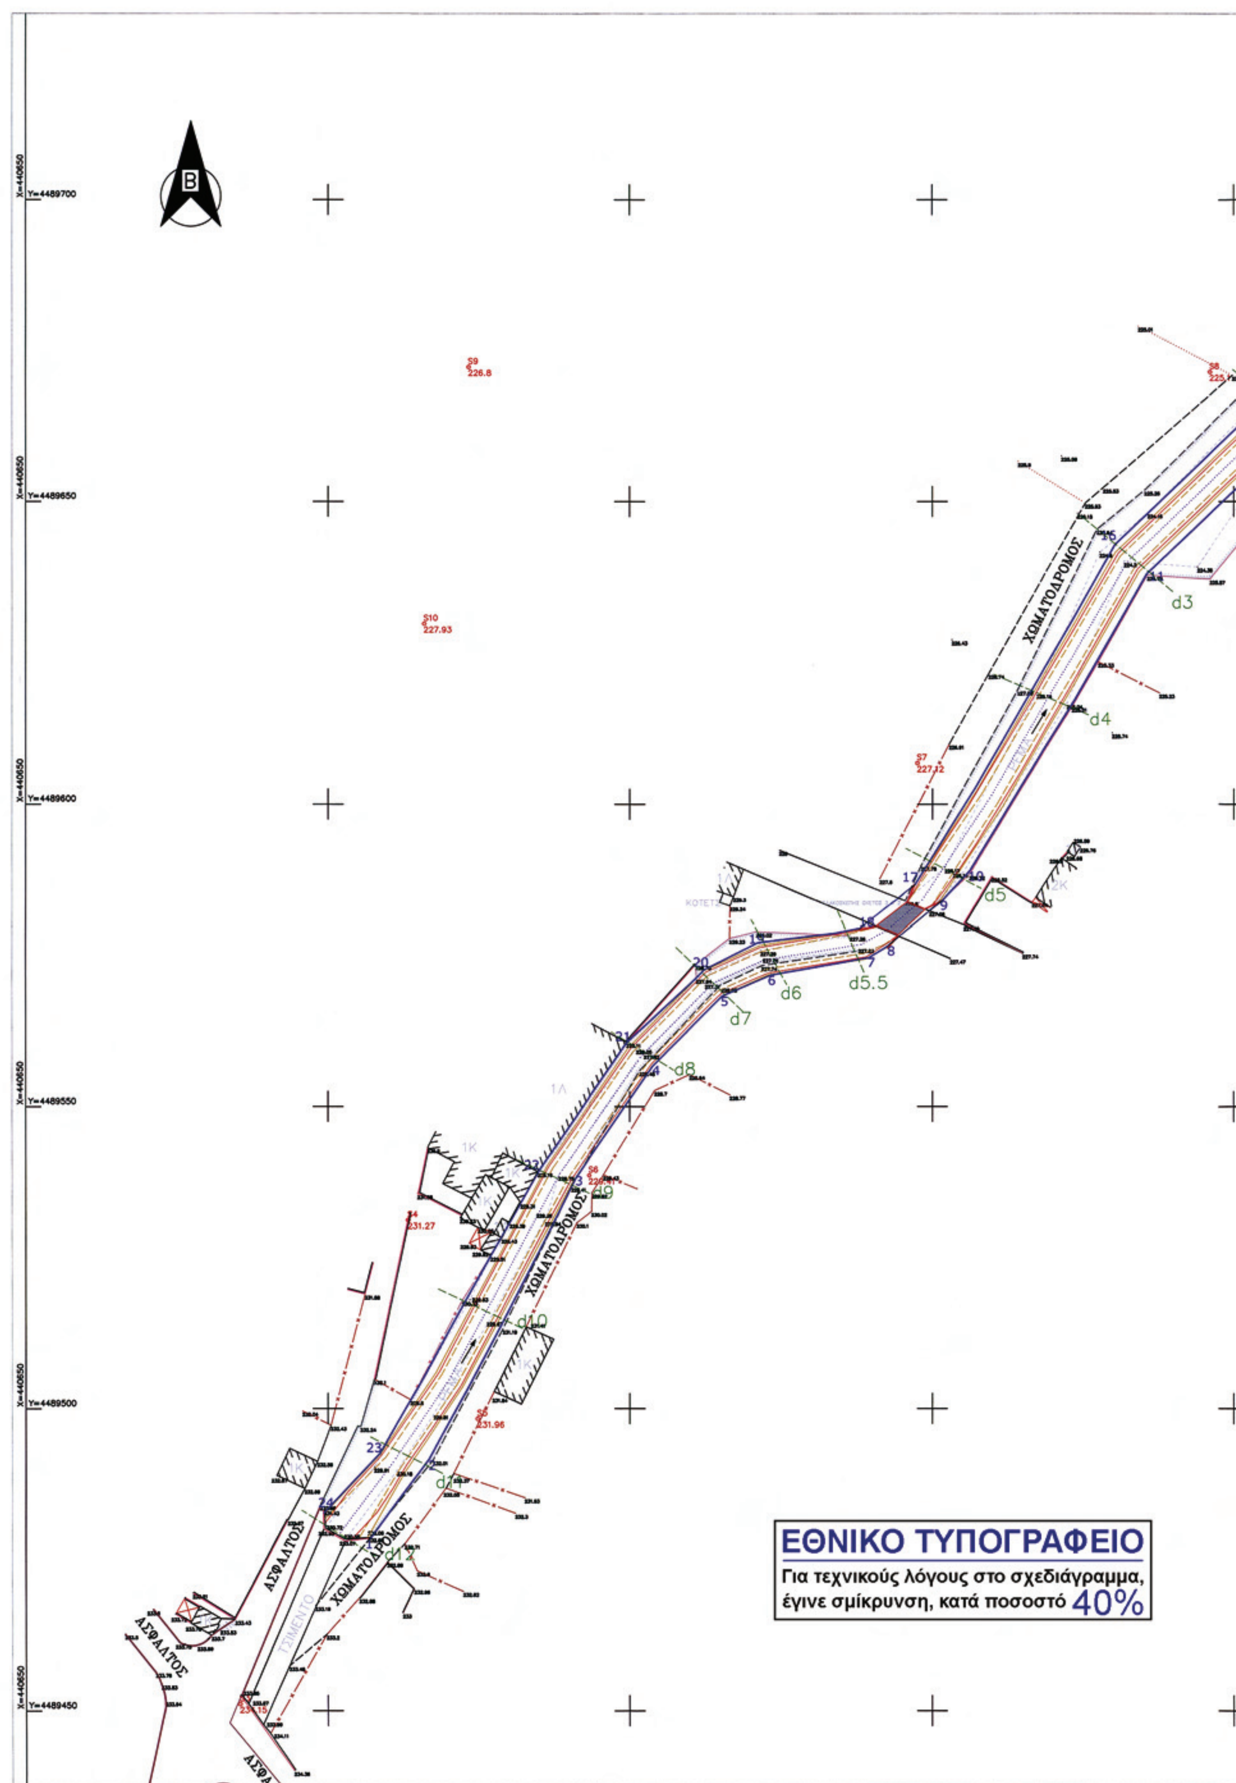
Β
Y=4489700
Y=4489650
Y=4489600
Y=4489550
Y=4489500
Y=4489450
S9
226.8
S10
227.93
S7
227.12
ΧΩΜΑΤΟΔΡΟΜΟΣ
ΧΩΜΑΤΟΔΡΟΜΟΣ
ΧΩΜΑΤΟΔΡΟΜΟΣ
ΑΣΦΑΛΤΟΣ
ΑΣΦΑΛΤΟΣ
ΤΣΙΜΕΝΤΟ
d3
d4
d5
d5.5
d6
d7
d8
d10
d11
d12
231.27
231.96
ΕΘΝΙΚΟ ΤΥΠΟΓΡΑΦΕΙΟ
Για τεχνικούς λόγους στο σχεδιάγραμμα, έγινε σμίκρυνση, κατά ποσοστό 40%

ΥΠΟΜΝΗΜΑ

ΤΟΠΟΓΡΑΦΙΚΟΙ ΣΥΜΒΟΛΙΣΜΟΙ

Στάση
Φρύδι πρανούς
Πόδι πρανούς
Συρματόπλεγμα
Χωματόδρομος
Κολώνα ΔΕΗ
Κολώνα ΟΤΕ
Κράσπεδο
Μανδρότοιχος
Διευθετούμενη κοίτη
Θέσεις πλακοσκεπών οχετών
Γραμμή πλημμύρας
Προτεινόμενη οριογραμμή
d1..d12 Θέσεις διατομών
1.....24 Σημεία οριογραμμής ρέματος

Συντεταγμένες σημείων οριογραμμής ρέματος Αδάμ

1	X = 440706.913	Y = 4489478.558	14	X = 440892.501	Y = 4489708.686
2	X = 440716.647	Y = 4489491.577	15	X = 440879.700	Y = 4489689.817
3	X = 440741.011	Y = 4489538.099	16	X = 440830.095	Y = 4489642.932
4	X = 440753.750	Y = 4489556.666	17	X = 440797.107	Y = 4489586.757
5	X = 440765.376	Y = 4489568.362	18	X = 440787.787	Y = 4489579.440
6	X = 440773.203	Y = 4489571.763	19	X = 440771.153	Y = 4489577.138
7	X = 440789.502	Y = 4489574.640	20	X = 440762.376	Y = 4489572.705
8	X = 440792.608	Y = 4489576.549	21	X = 440749.511	Y = 4489560.667
9	X = 440801.403	Y = 4489583.908	22	X = 440734.942	Y = 4489539.545
10	X = 440806.185	Y = 4489588.950	23	X = 440708.641	Y = 4489492.623
11	X = 440835.399	Y = 4489638.118	24	X = 440699.437	Y = 4489482.842
12	X = 440885.673	Y = 4489685.764			
13	X = 440896.360	Y = 4489705.079			

Οι οριογραμμές των ρεμάτων δεν αποτελούν κατ' ανάγκη ιδιοκτησιακό όριο.

ΕΛΛΗΝΙΚΗ ΔΗΜΟΚΡΑΤΙΑ
ΠΕΡΙΦΕΡΕΙΑ Κ. ΜΑΚΕΔΟΝΙΑΣ
ΔΗΜΟΣ ΚΑΛΙΝΔΟΙΩΝ

ΕΓΓΕΙΟΒΕΛΤΙΩΤΙΚΑ -ΑΝΤΙΠΛΗΜΜΥΡΙΚΑ ΕΡΓΑ ΣΤΑ Δ.Δ. ΑΔΑΜ , ΖΑΓΚΛΙΒΕΡΙΟΥ, ΚΑΛΑΜΩΤΟΥ & ΣΑΡΑΚΗΝΑΣ

ΥΠΟΕΡΓΟ ΑΔΑΜ

ΕΛΕΓΧΘΗΚΕ

ΤΟΠΟΓΡΑΦΙΚΟ ΔΙΑΓΡΑΜΜΑ

ΟΡΙΟΘΕΤΗΣΗΣ ΡΕΜΑΤΟΣ ΑΔΑΜ

ΜΕΛΕΤΗ

ΑΝΔΡΕΑΣ Θ. ΚΑΡΑΒΑΣΙΛΗΣ
ΓΕΩΡΓΙΟΣ Μ. ΤΣΑΚΟΥΜΗΣ & ΣΙΑ Ε.Ε.
ΑΚΚΤ ΣΥΜΒΟΥΛΟΙ ΜΗΧΑΝΙΚΟΙ
ΒΑΣ.ΓΕΩΡΓΙΟΥ 15 Τ.Κ. 54640
ΘΕΣΣΑΛΟΝΙΚΗ

ΤΕΧΝΙΚΟ ΓΡΑΦΕΙΟ Κ. ΒΙΤΩΡΗ
Κ. ΚΑΡΑΜΑΝΛΗ 108
54644 ΘΕΣ/ΝΙΚΗ

ΚΛΙΜΑΚΑ	ΑΡΙΘΜΟΣ ΣΧΕΔΙΟΥ
1:500	Τ1

ΗΜΕΡΟΜΗΝΙΑ Θεσσαλονίκη 22/05/2009

ΣΥΝΤΑΧΘΗΚΕ

ΘΕΩΡΗΘΗΚΕ
Θεσ/νίκη ....../....../2009

ΕΓΚΡΙΤΙΚΗ ΑΠΟΦΑΣΗ